


Chambres 4e

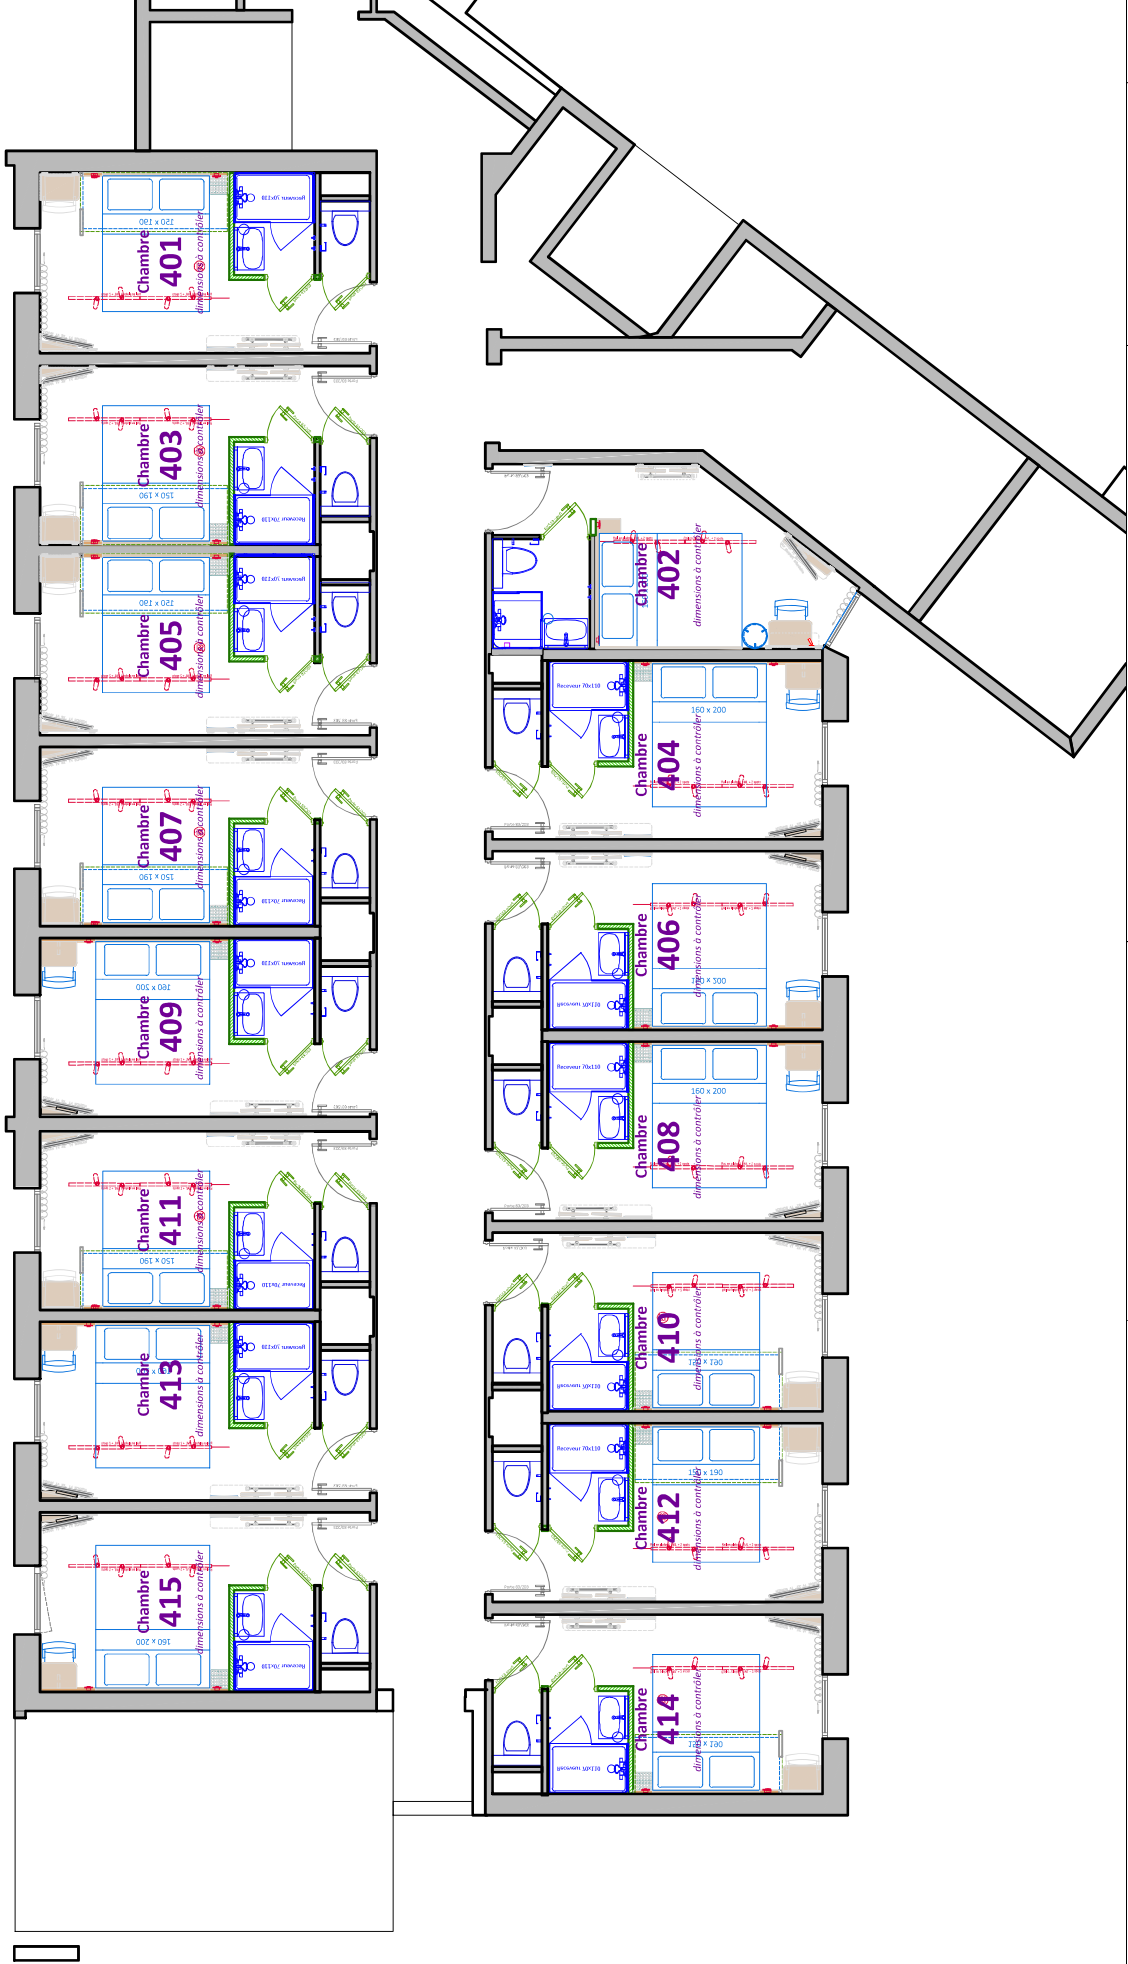

Document non contractuel. Dimensions des lieux à vérifier in situ par artisans . Plans de principe présentant l'esthétique et la fonctionnalité recherchées. Plans de forme à interpréter au plus proche selon la technique maîtrisée par le fournisseur et dans le respect du budget du client.	Ibis Budget Chevilly Larue	Aménagement des chambres		Indice n°10 Par CC
		Ech. 1/75e (A3)	Plan ref. 08.043B	
		Date : 27/05/25		